


实际尺寸以现场测量为准
EXACT DIMENSION TO BE VERIFIED ON SITE

FIXTURE & FURNISHING PLAN
一层门厅及男女卫生间平面布置图 SCALE 1:50

备注：划斜线填充区域为不在设计范围区域。

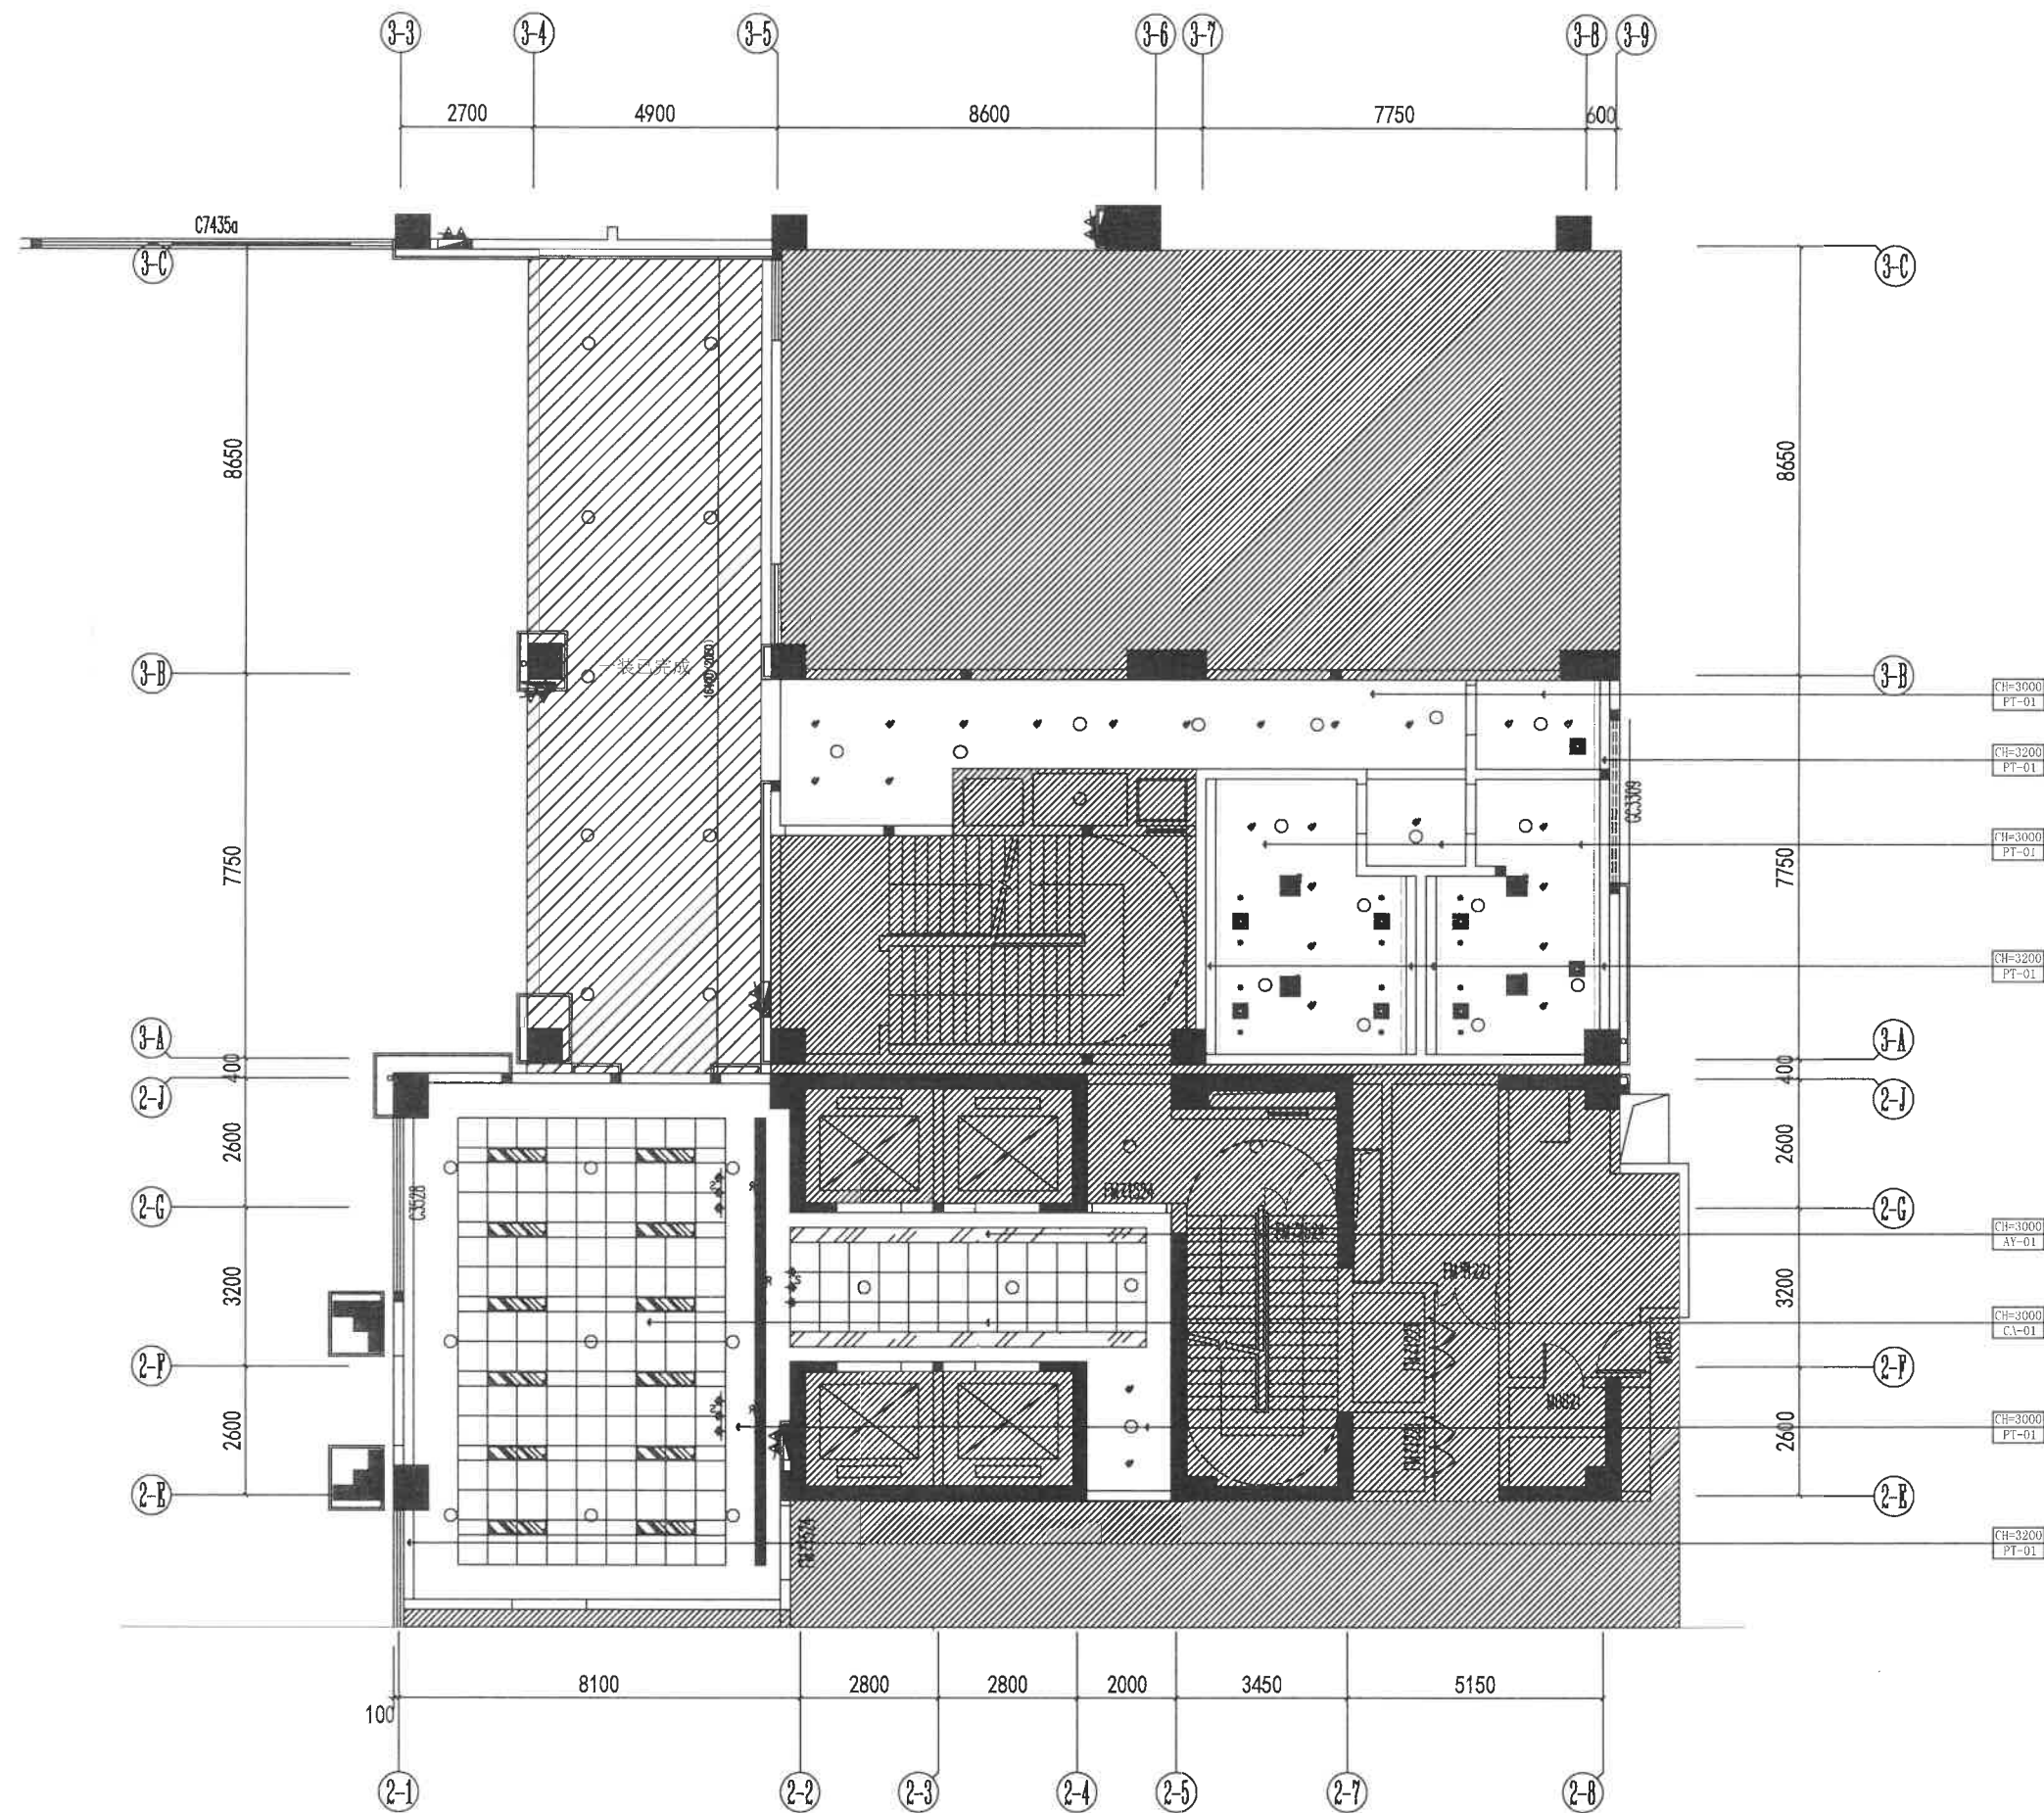


实际尺寸以现场测量为准
EXACT DIMENSION TO BE VERIFIED ON SITE

REFLECTED & CEILING PLAN

一层门厅及男女卫生间天花布置图

SCALE 1:50

备注: 划斜线填充区域为不在设计范围区域。

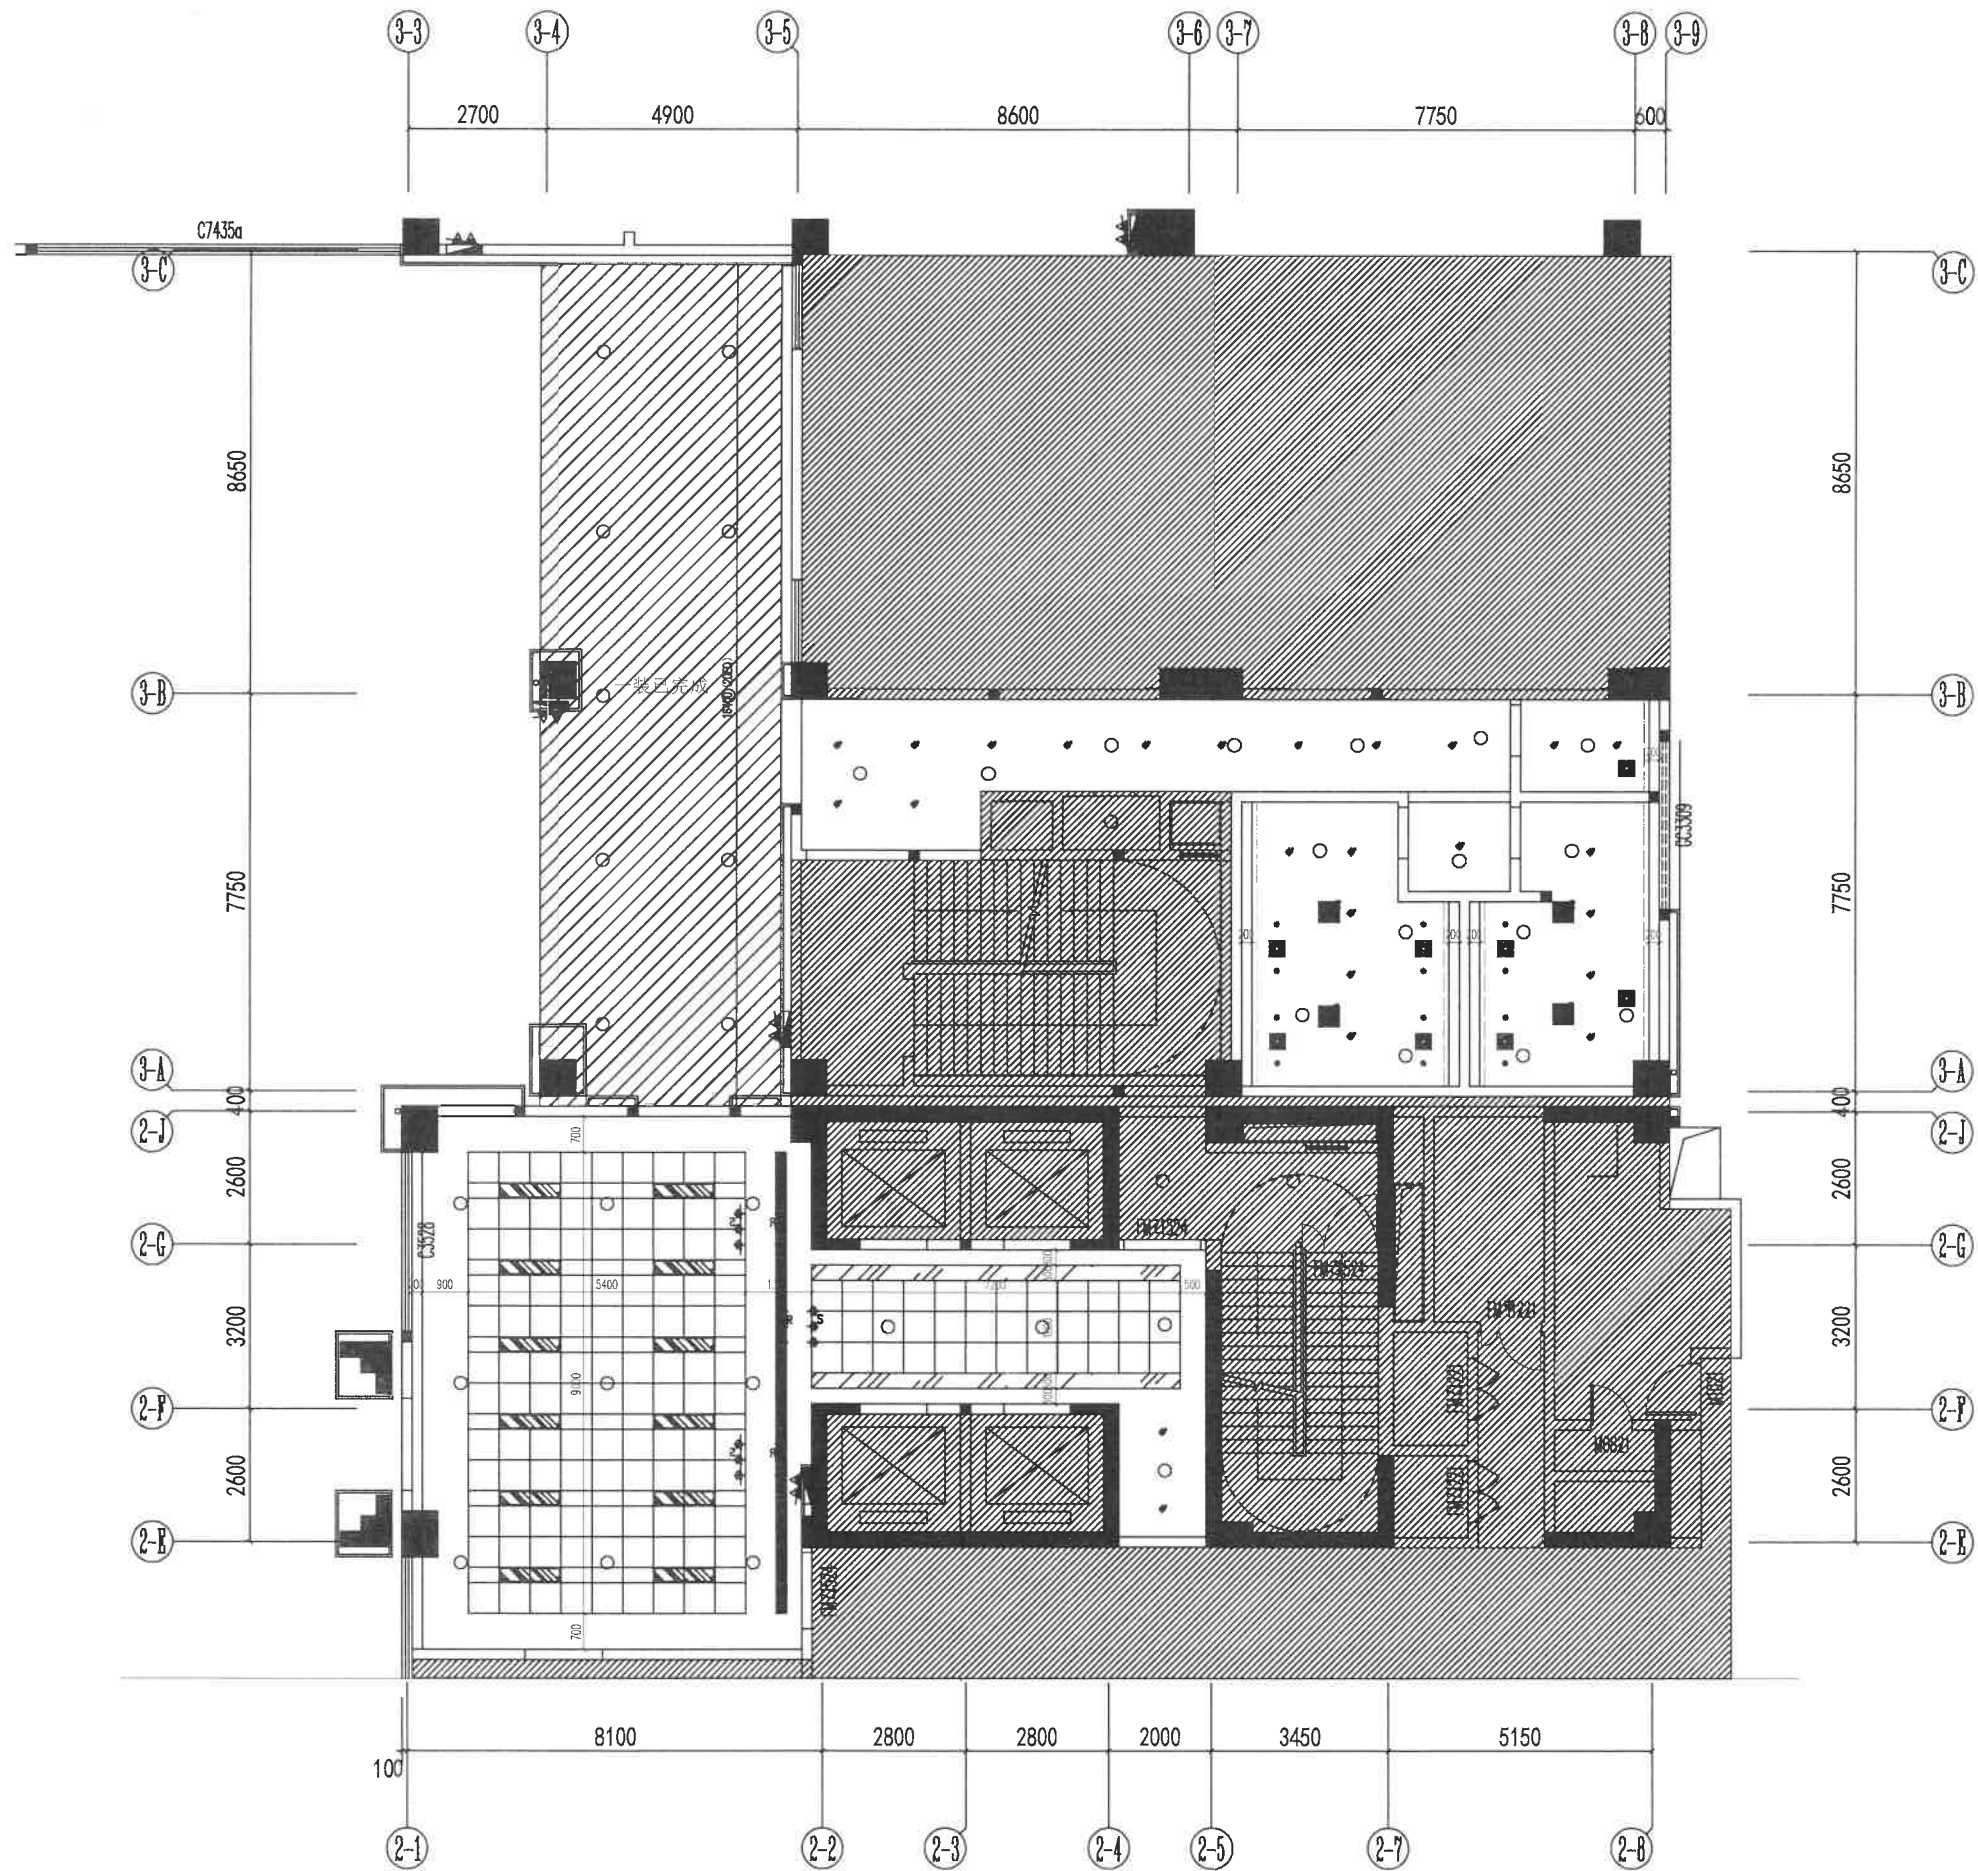


实际尺寸以现场测量为准
EXACT DIMENSION TO BE VERIFIED ON SITE


SMALLPORT & SIZE CHART. PLAN

一层门厅及男女卫生间天花尺寸图

SCALE 1:50

备注：划斜线填充区域为不在设计范围区域。

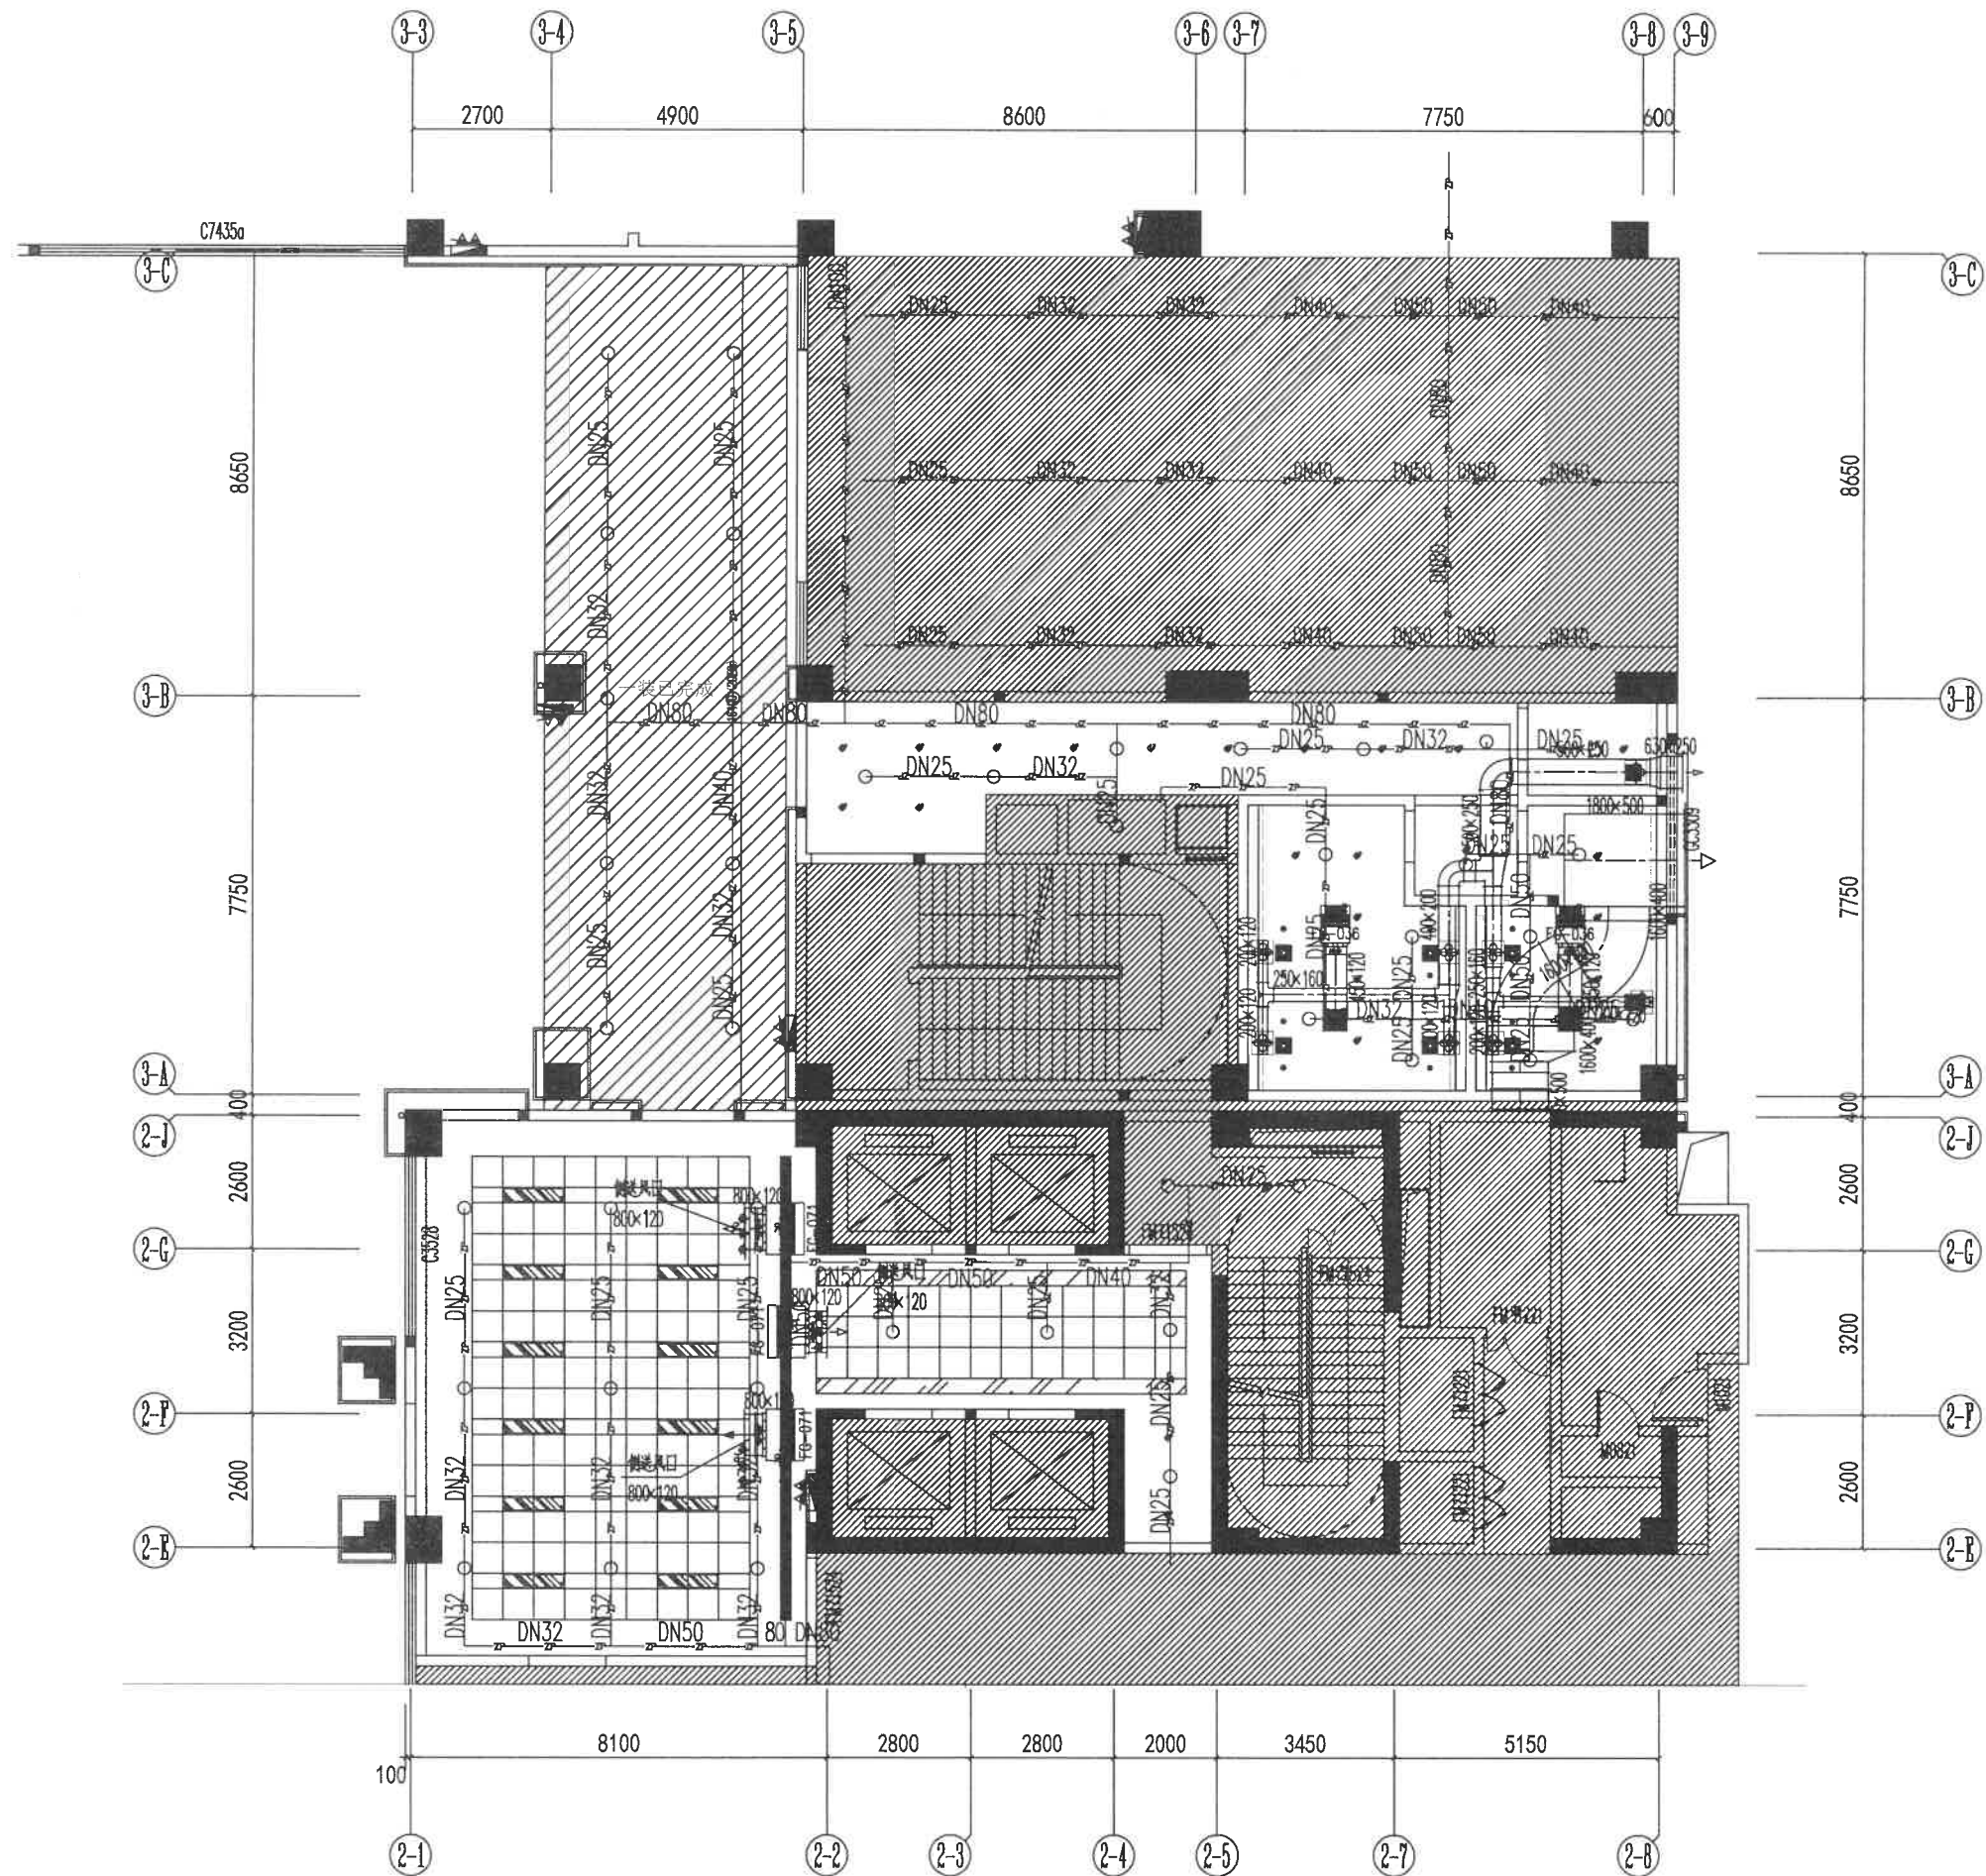

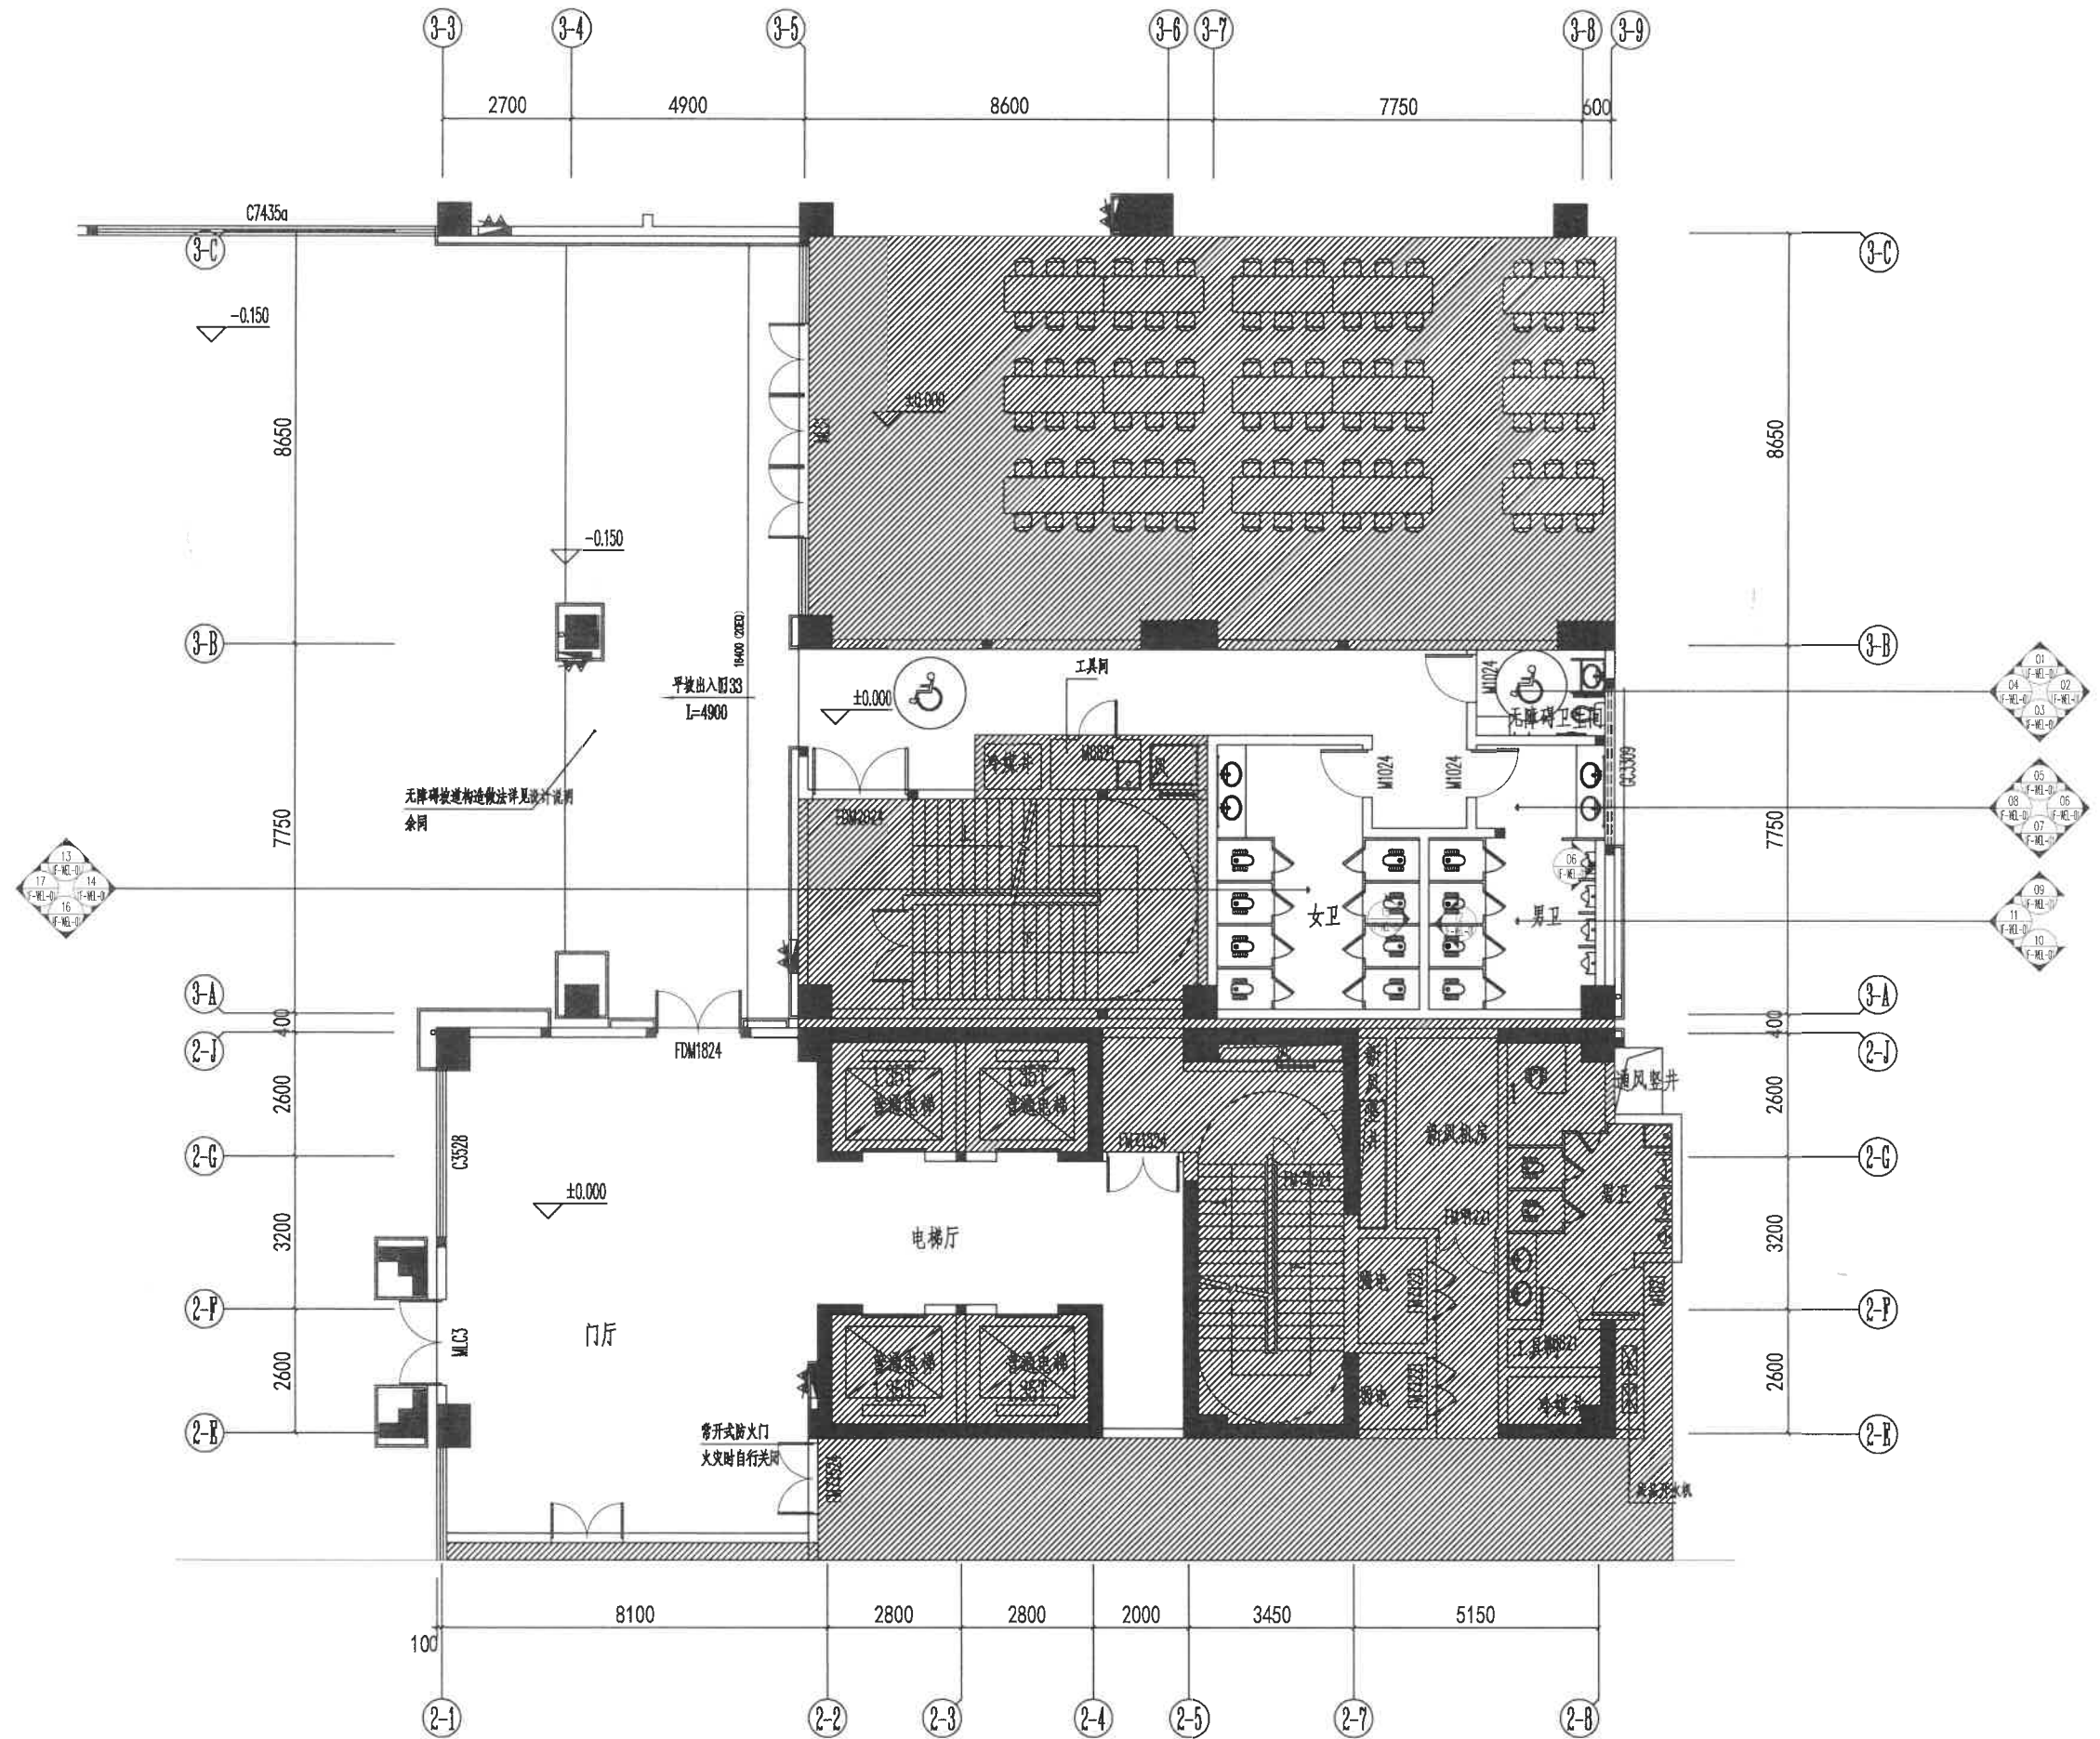


实际尺寸以现场测量为准
EXACT DIMENSION TO BE VERIFIED ON SITE

INDEX PLAN

一层门厅及男女卫生间立面索引图 SCALE 1:50

备注：划斜线填充区域为不在设计范围区域。

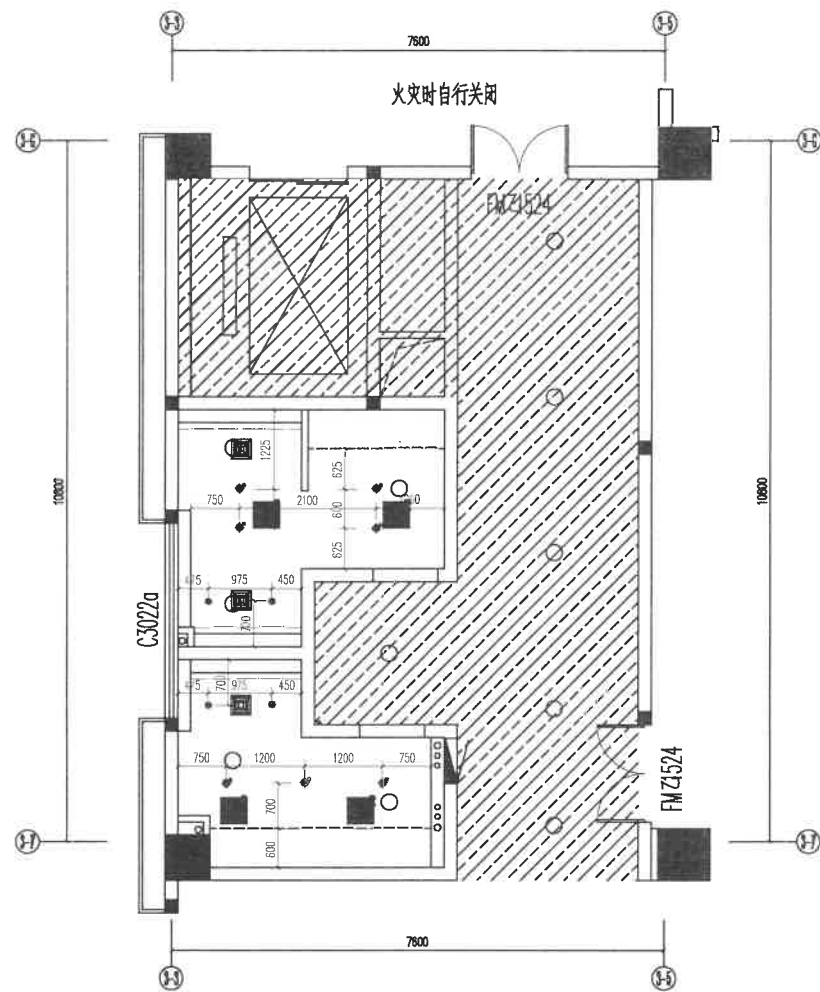


实际尺寸以现场度量为准
EXACT DIMENSION TO BE VERIFIED ON SITE

LIGHTING PLAN
一层男女更衣灯具定位图

SCALE 1:60

备注: 划斜线填充区域为不在设计范围区域。

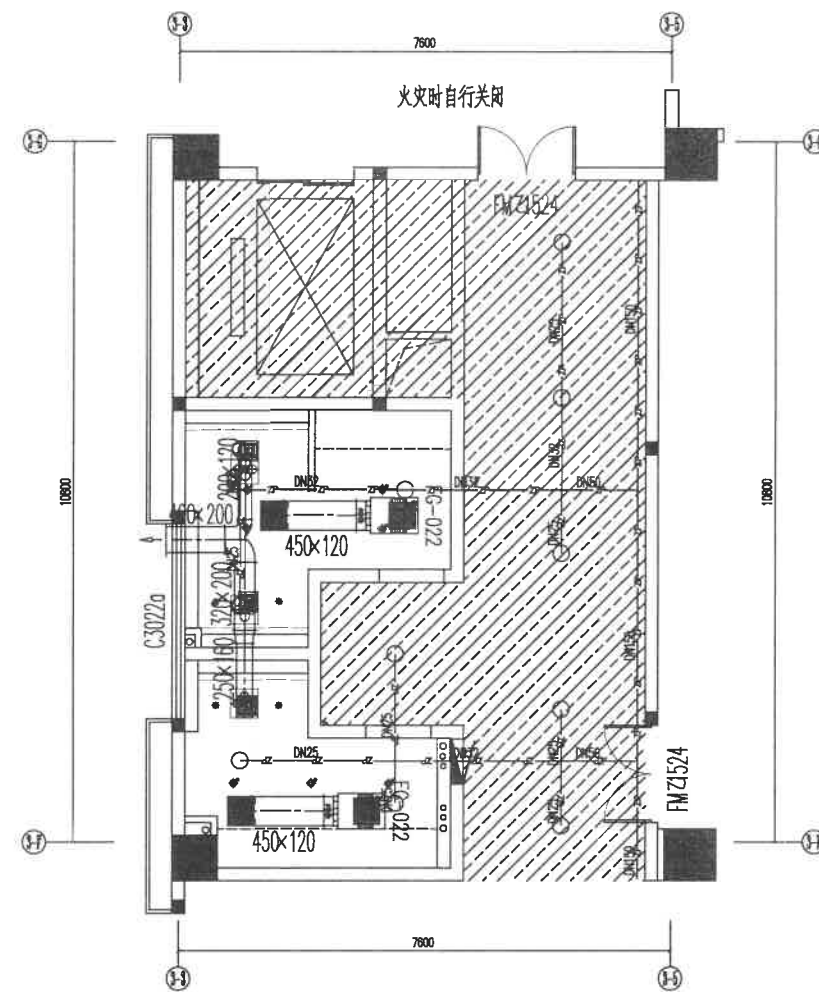


实际尺寸以现场度量为准
EXACT DIMENSION TO BE VERIFIED ON SITE

COMPREHENSIVE & CEILING PLAN
一层男女更衣综合平面图

SCALE 1:60

备注: 划斜线填充区域为不在设计范围区域。

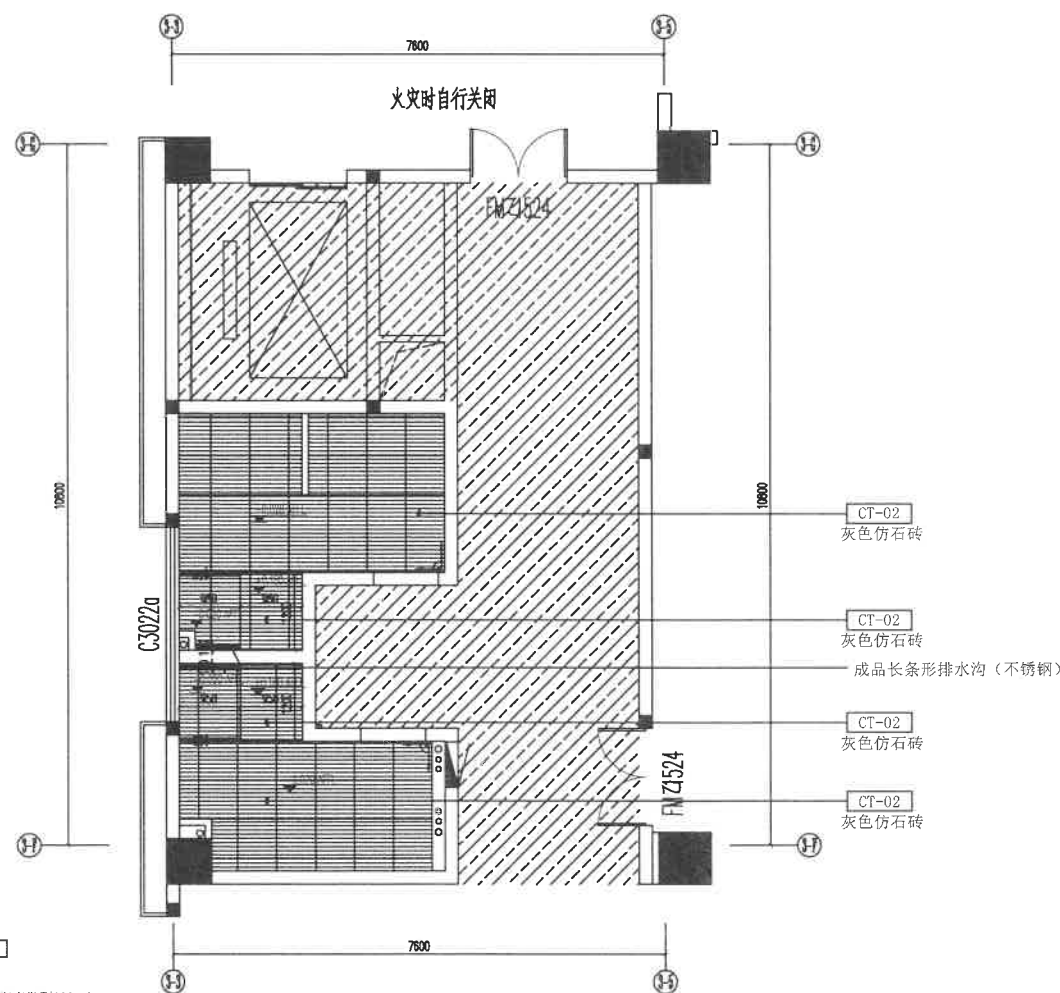

±0.000 ARL = 装饰完成面标高
起拼点

- 注: 门槛石均为 [ST-01]
- 石材尺寸均分以现场实际尺寸为准
 - 固定家具底部水泥自流平
 - 无特殊标注的地面标高为±0.000
 - 未做特殊标注的门槛石统一使用 [ST-01]
- 注: 所有石材地面需要加晶化, 镜面处理

防水处理(地面满刷, 墙面防水高度做到300mm)

注: 淋浴间或特别说明区域墙面防水高度做到2000mm

